龙城路片区A-7-3项目地块示意图

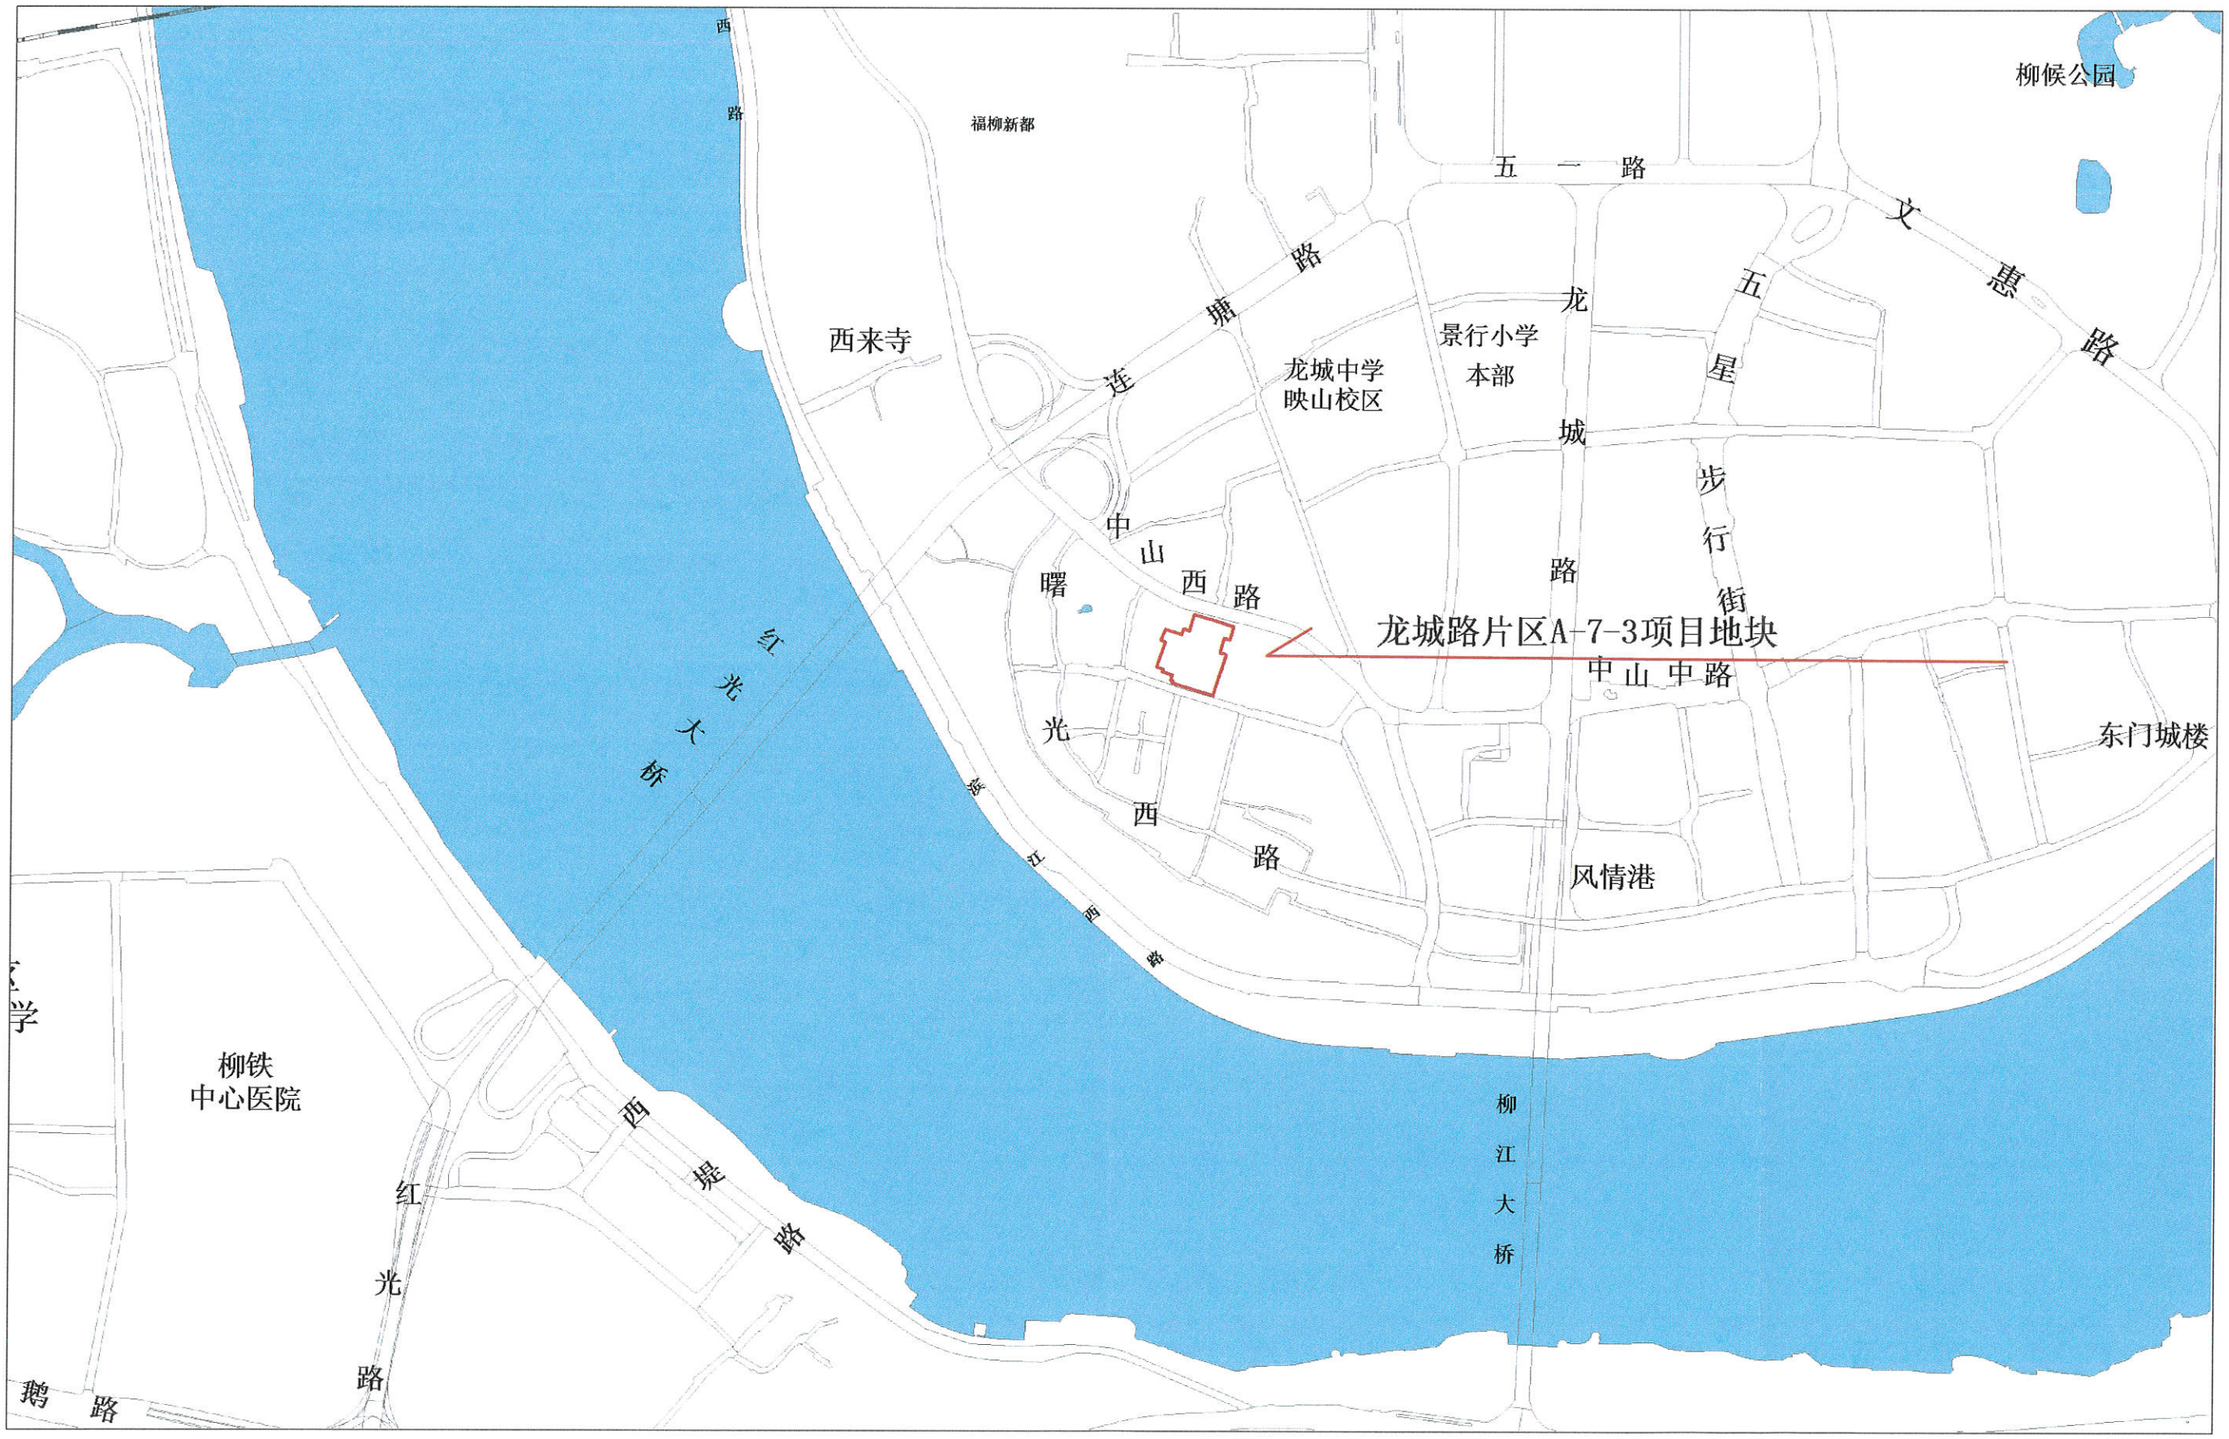

1：5000